



# Extreme

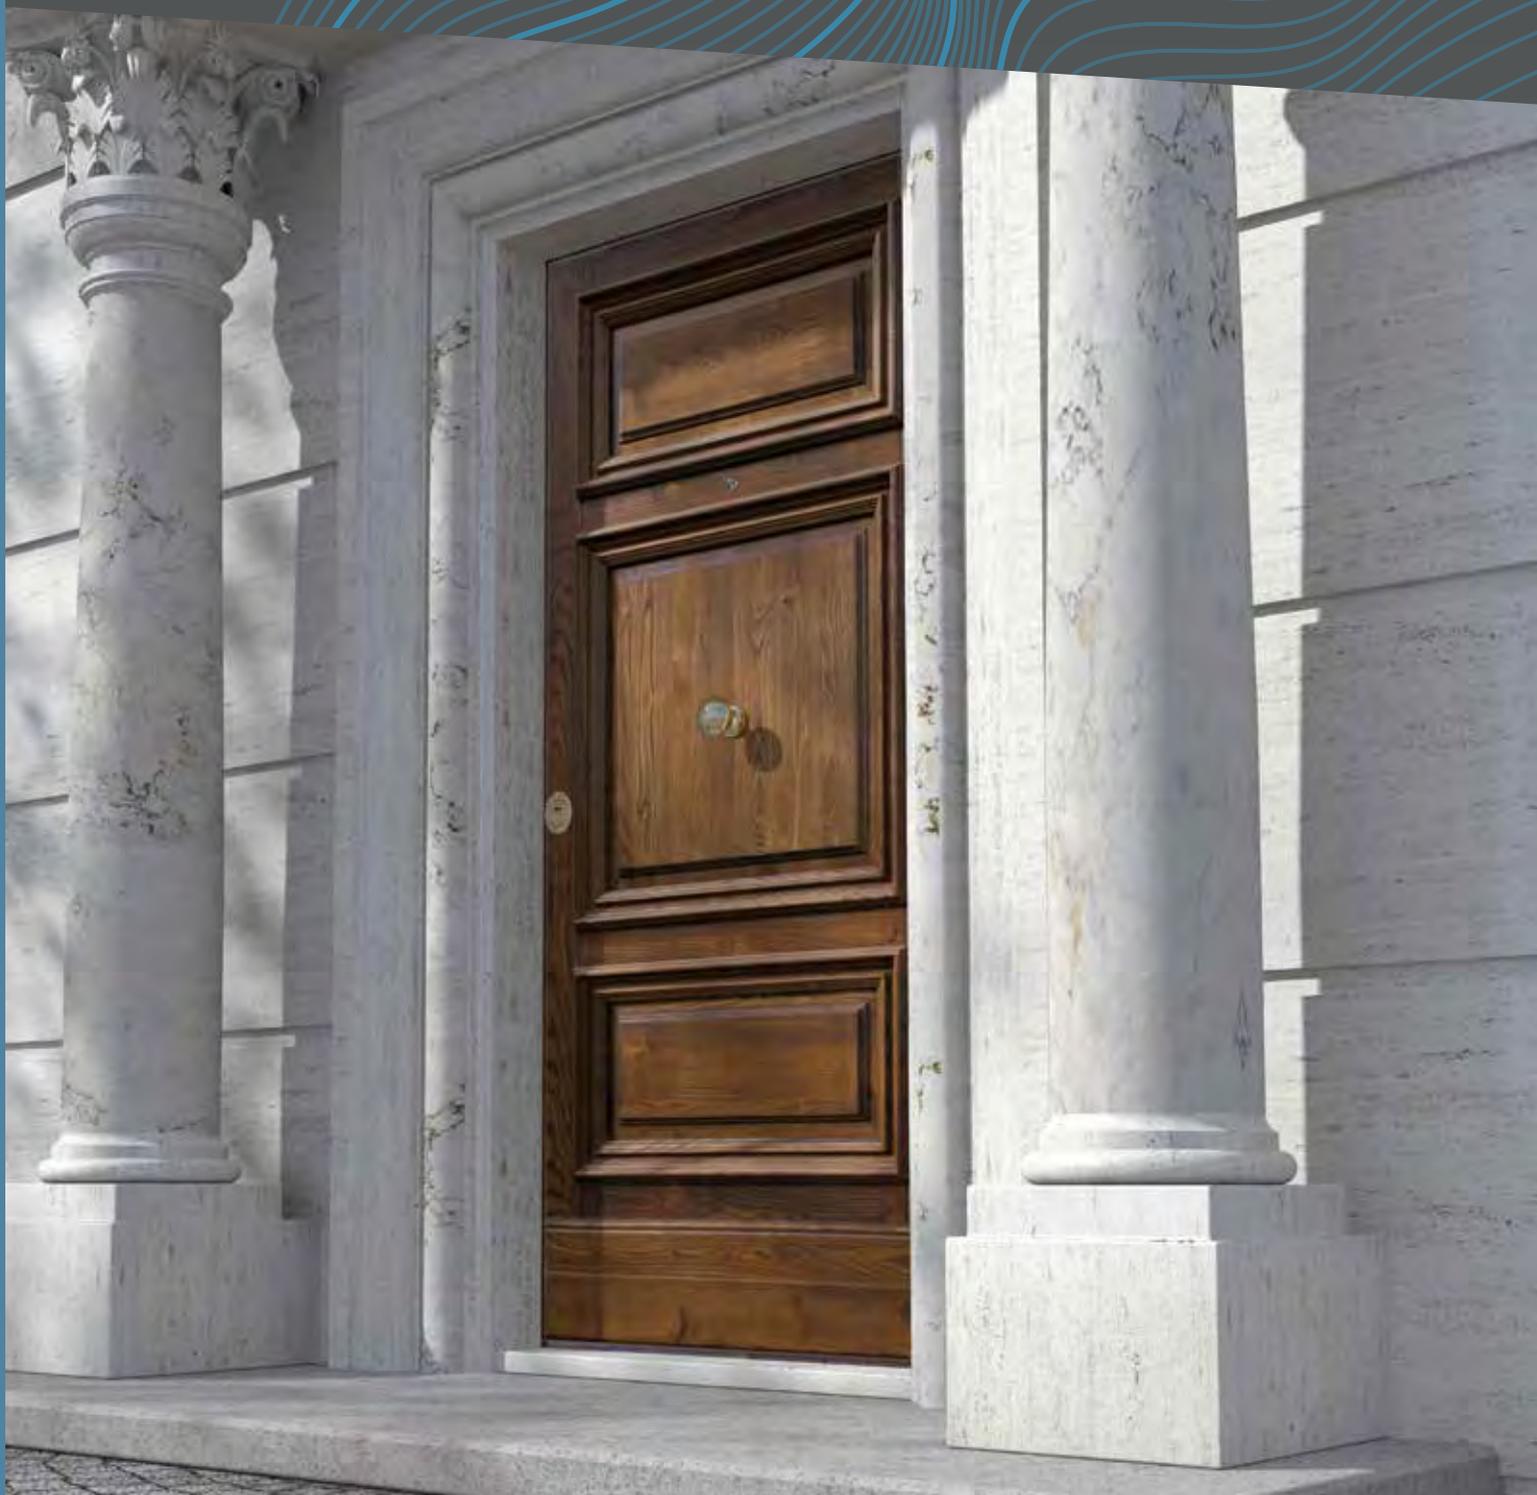


LA MASSIMA SICUREZZA PER LA TUA CASA



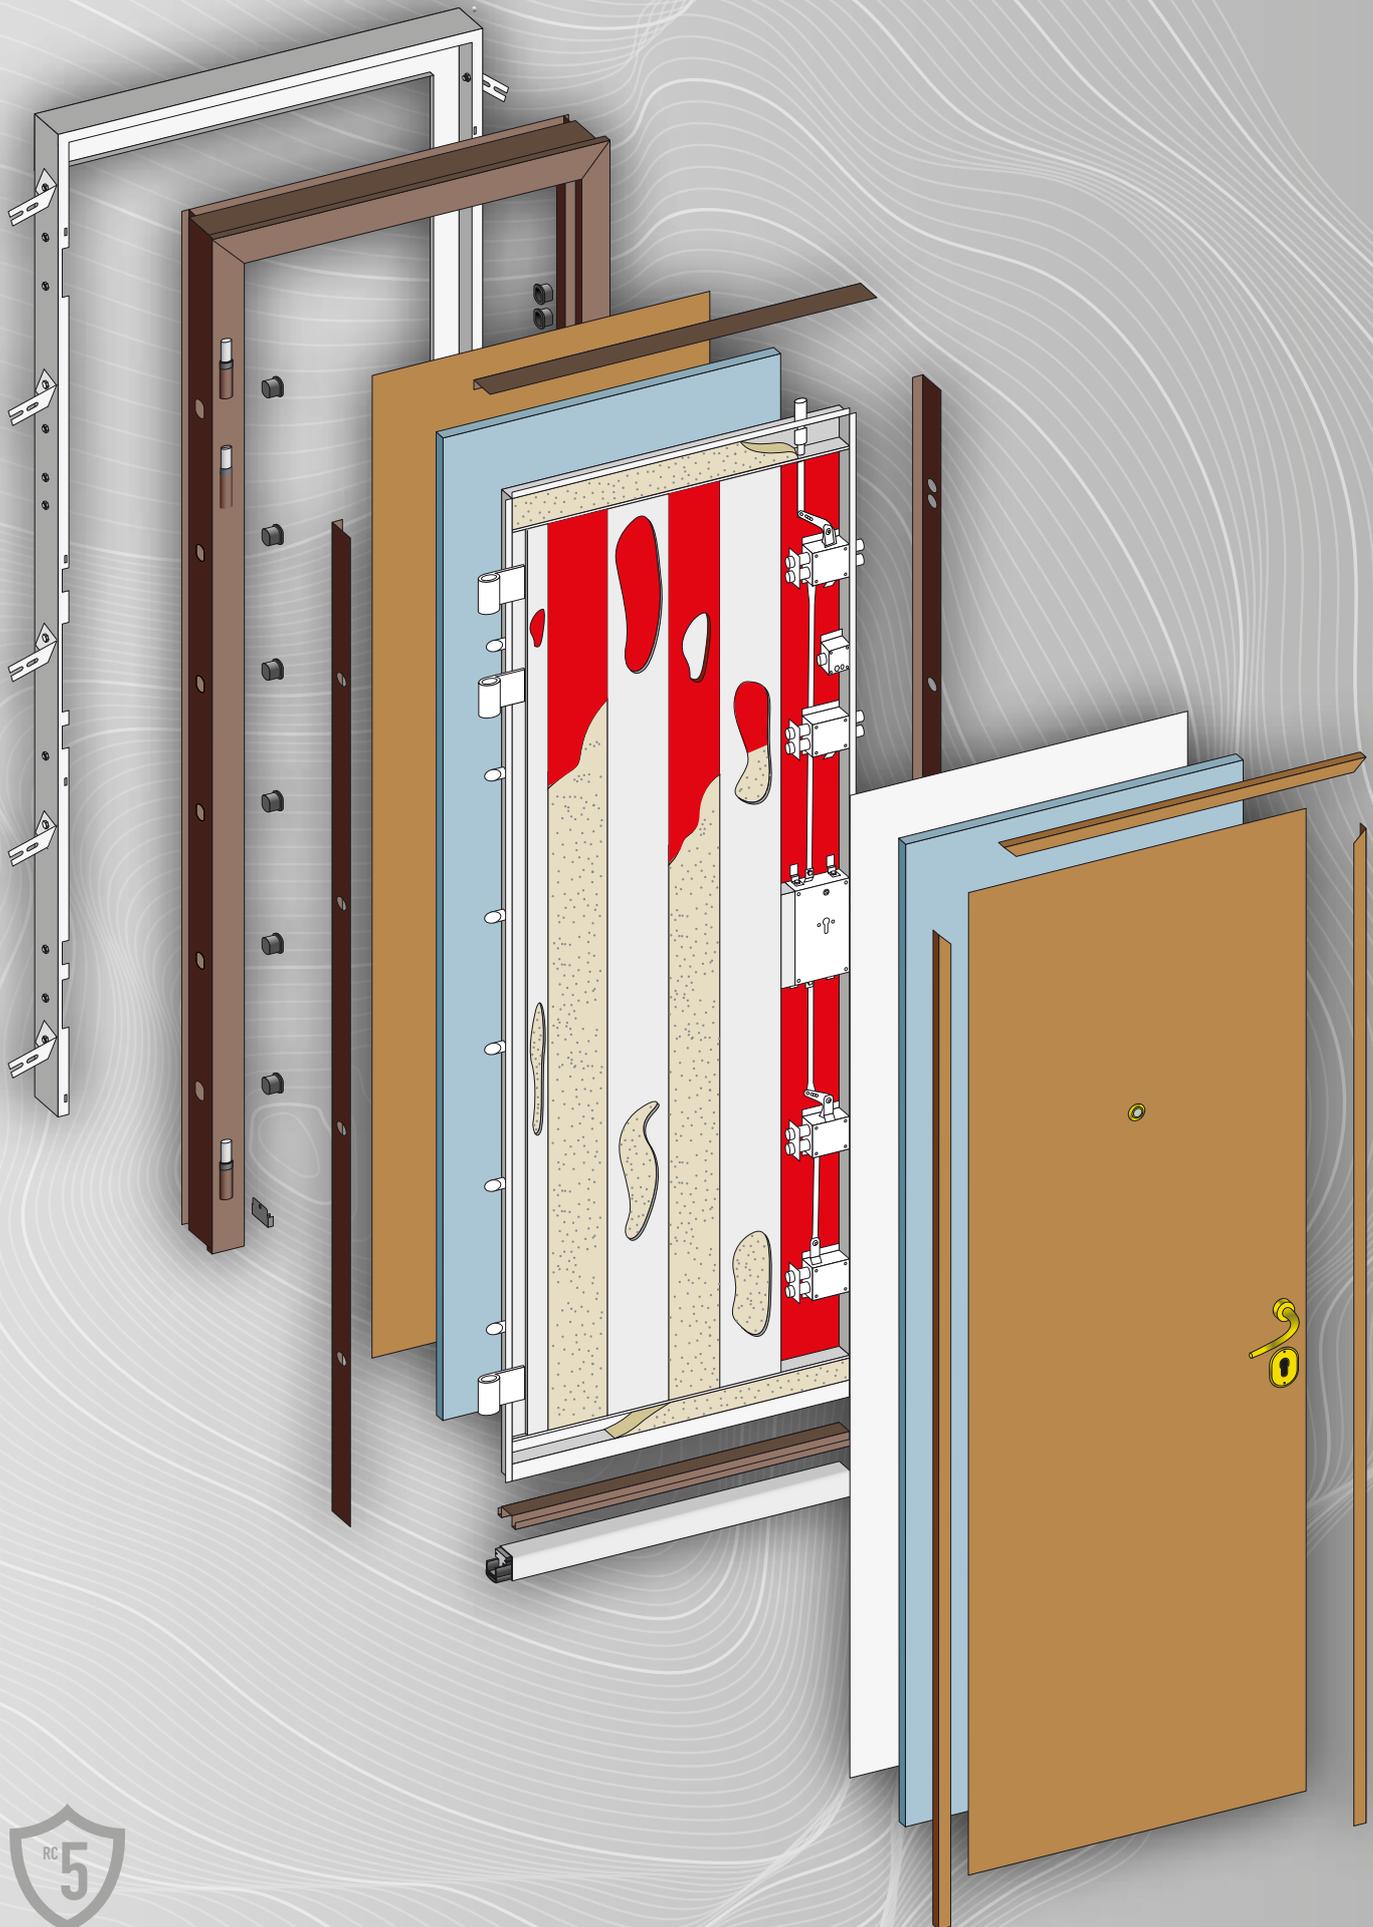

# Extreme

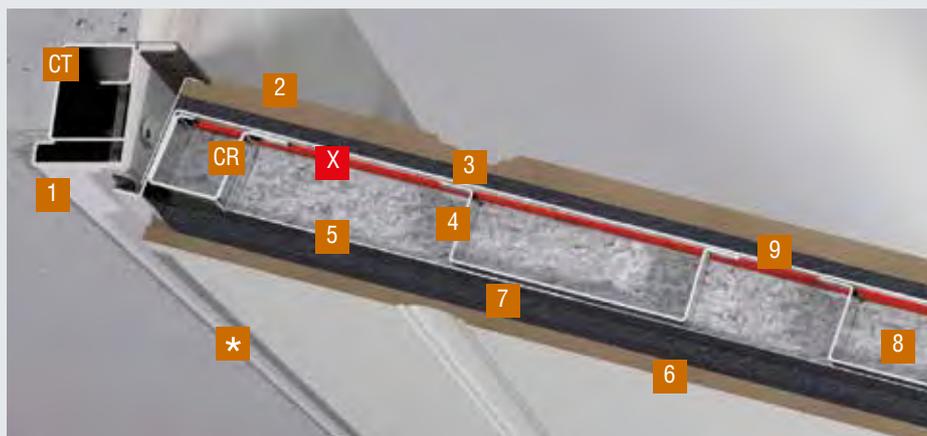

Classe C3

Classe 3A con parafreddo

Classe 5A con battuta a soglia

Classe 3

45 dB (-1;-2)

1,5 W/m<sup>2</sup>K


Rc 5



1 \_ telaio F10  
2 \_ pannello esterno  
3 \_ lamiera esterna 15/10  
4 \_ omega di rinforzo

5 \_ lamiera interna 10/10  
6 \_ pannello interno  
7 \_ pannello isolante interno  
8 \_ lana minerale

9 \_ pannello isolante esterno  
CR \_ copri rostro  
CT \_ controtelaio  
\* \_ lamierino a braghettone  
x \_ lamiera in acciaio antitaglio ed antiforatura

 

Modello disponibile solo in versione 1 battente

## Dotazioni

### CONTROTELAIO

Stampato e piegato a freddo su una lamiera zincata da 20/10 completo di n° 10 zanche a murare.

### TELAIO

F10; Stampato e piegato su lamiera d'acciaio zincata e plastificata da 20/10 color testa di moro; con guarnizione ad incastro.

### ANTA MOBILE

Una lamiera 15/10 zincata, stampata e piegata a freddo ed irrobustita con rinforzi verticali, inserti interni in acciaio anti taglio ed antiforatura + una lamiera interna da 10/10. Guarnizione in epdm sul battente.

### CERNIERE

3 in acciaio pieno con perno in acciaio inox con sfere incorporate, registrabili sia in larghezza che in altezza.

### COPRI ROSTRI

Profilo di rinforzo in acciaio zincato da 20/10 sul lato cerniere e rostri.

### ROSTRI

6 rostri in acciaio pieno avvitati sul lato delle cerniere.

### SERRATURA triplice a cilindro con meccanismo ad ingranaggi.

Singolo cilindro europeo, con catenacci rotanti, maniglia in folle a serratura chiusa, carico assiale >7kn, blocco rinvii superiore ed inferiore, piastra al manganese, defender antistrappo, blocchetto di protezione catenacci serratura e deviatori montato sul telaio.

### DEVIATORI

4 deviatori a due naselli autobloccanti + 1 puntale superiore.

### COIBENTAZIONE

Isolanti (2 pannelli isolene + poliestere / lana minerale)

### DI SERIE

1 pomolo fisso / girevole + maniglia; guarnizione; maniglieria ottonata, (a richiesta in alluminio bronzo); kit tappi per chiusura fori telaio + distanziali lato cerniere

### RIVESTIMENTI

Predisposti per alloggiamento pannelli da 9 mm (per pannelli esterni di spessore superiore sbattentare a 9 mm)

### PARAFREDDO e NO-AIR

Parafreddo acustico + no-air.

### BATTUTA A SOGLIA OPTIONAL SU RICHIESTA

Battuta a soglia termica + parafreddo acustico + no air



**FA.I.P.**

Via C. Pascarella 12/c  
00019 Tivoli - ROMA  
Tel. +39 0774 355292  
354108 - 353051  
Fax +39 0774 357911  
mail: info@faipsrl.com

[www.faipsrl.com](http://www.faipsrl.com)

